


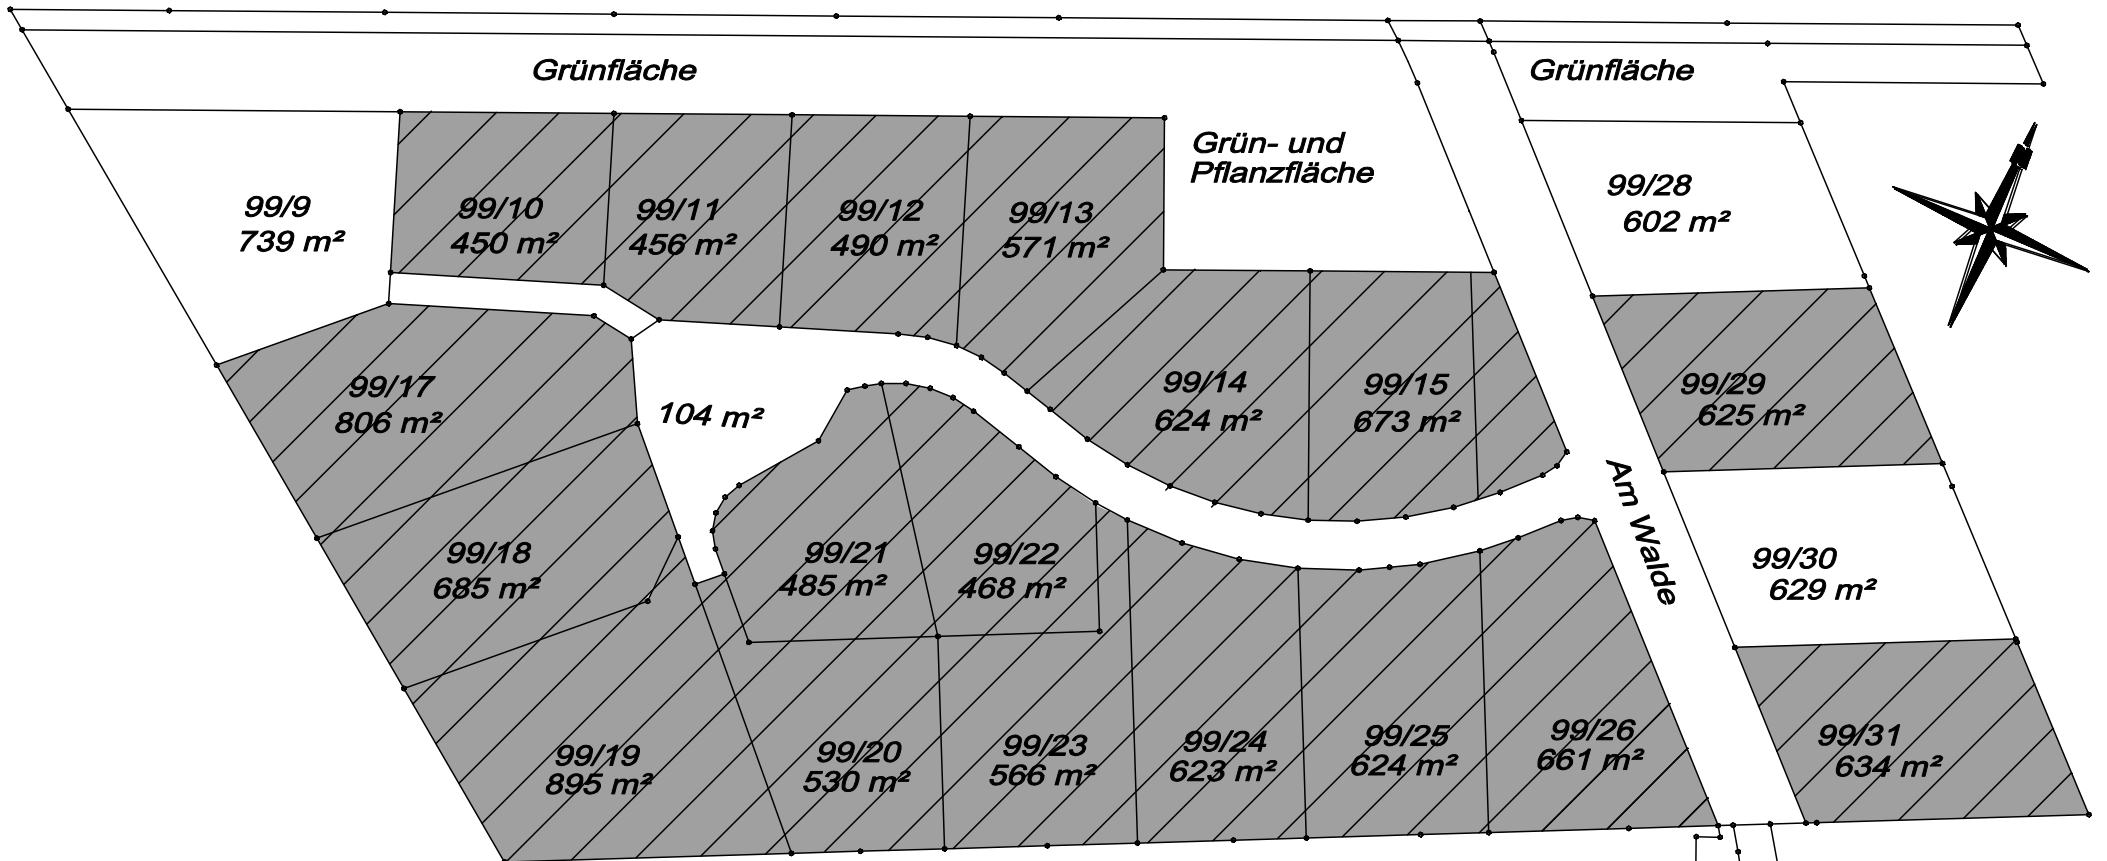

# Übersichtsplan Baugebiet "Am Walde II"

Provisions- und Bauträgerfreie Grundstücke

Bei Bauantragsstellung muß für das jeweilige Grundstück ein vom Vermesser erstellter Lageplan eingereicht werden.  
Dieser Plan dient nur zur Übersicht !



## LEGENDE

-  verbindlich reserviert
-  notariell beurkundet

15.02.2012

Plan ohne Maßstab!