

STEIMKER GÄRTEN 4.3

Neubau von 65 Eigentumswohnungen

HAUS 5

1. OBERGESCHOSS

WOHNUNG 52

106,42 m² (inkl. 50%Terrasse|Balkon)

3 Zimmer-Wohnung


KAUFPREIS

Wohnung 52
308.500,00 €

Tiefgaragenstellplatz
18.000,00 €

PROJEKTMANAGEMENT UND VERMARKTUNG

wohn- und bauprojekte GmbH
Am Hasselbach 5 | 38440 Wolfsburg
Tel. 05361. 861163
Email info@moretti-immobilien.de

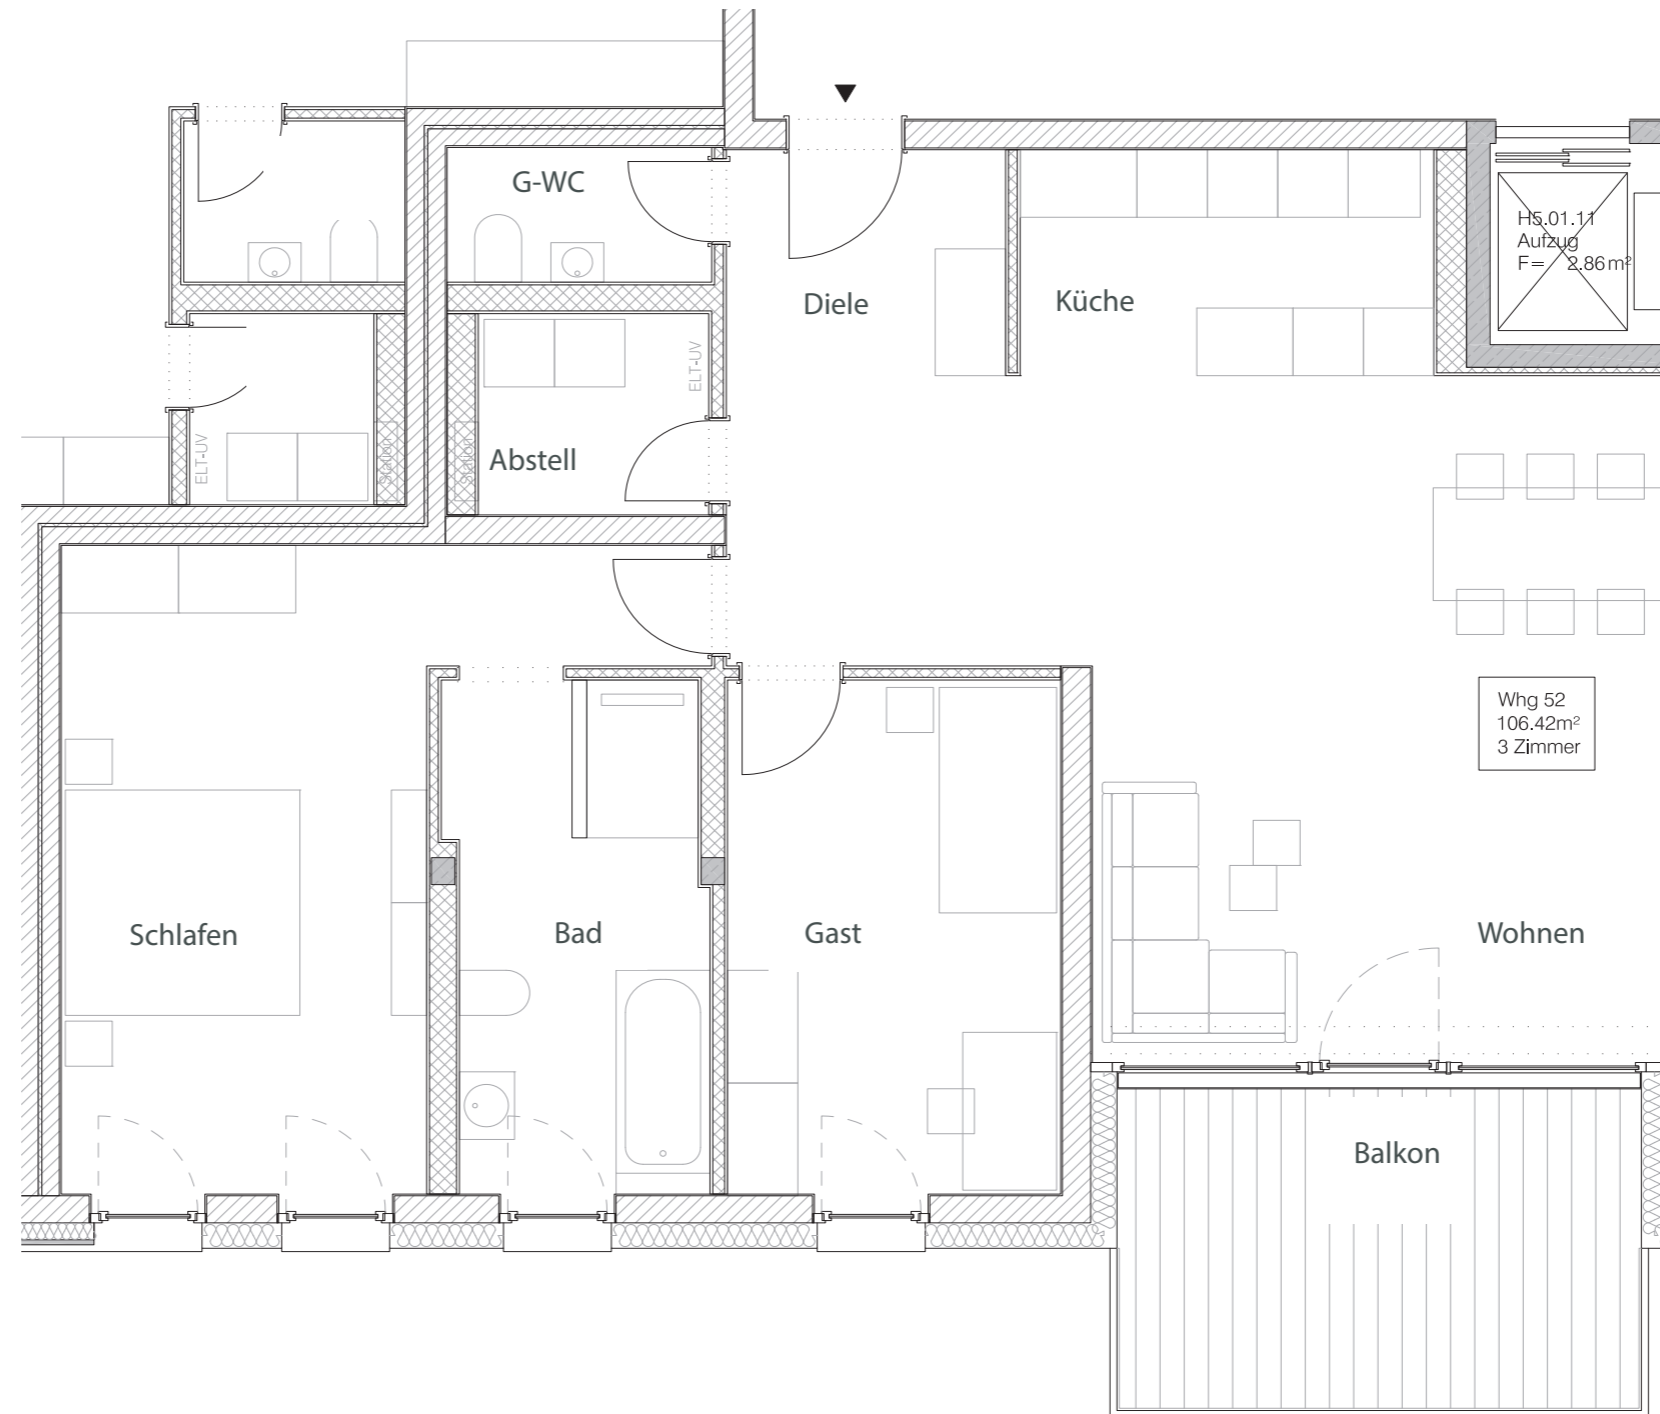

Schlafen	20,85 m ²
Gast	13,12 m ²
Bad	9,94 m ²
Diele	4,77 m ²
G-WC	2,69 m ²
Abstell	3,51 m ²
Wohnen	37,83 m ²
Küche	7,07 m ²
Balkon	13,29 m ²