

STEIMKER GÄRTEN 4.3

Neubau von 65 Eigentumswohnungen

HAUS 5

2. OBERGESCHOSS

WOHNUNG 54

111,80 m² (inkl. 50%Terrasse|Balkon)

3 Zimmer-Wohnung


KAUFPREIS

Wohnung 54
327.500,00 €

Tiefgaragenstellplatz
18.000,00 €

PROJEKTMANAGEMENT UND VERMARKTUNG

wohn- und bauprojekte GmbH
Am Hasselbach 5 | 38440 Wolfsburg
Tel. 05361. 861163
Email info@moretti-immobilien.de

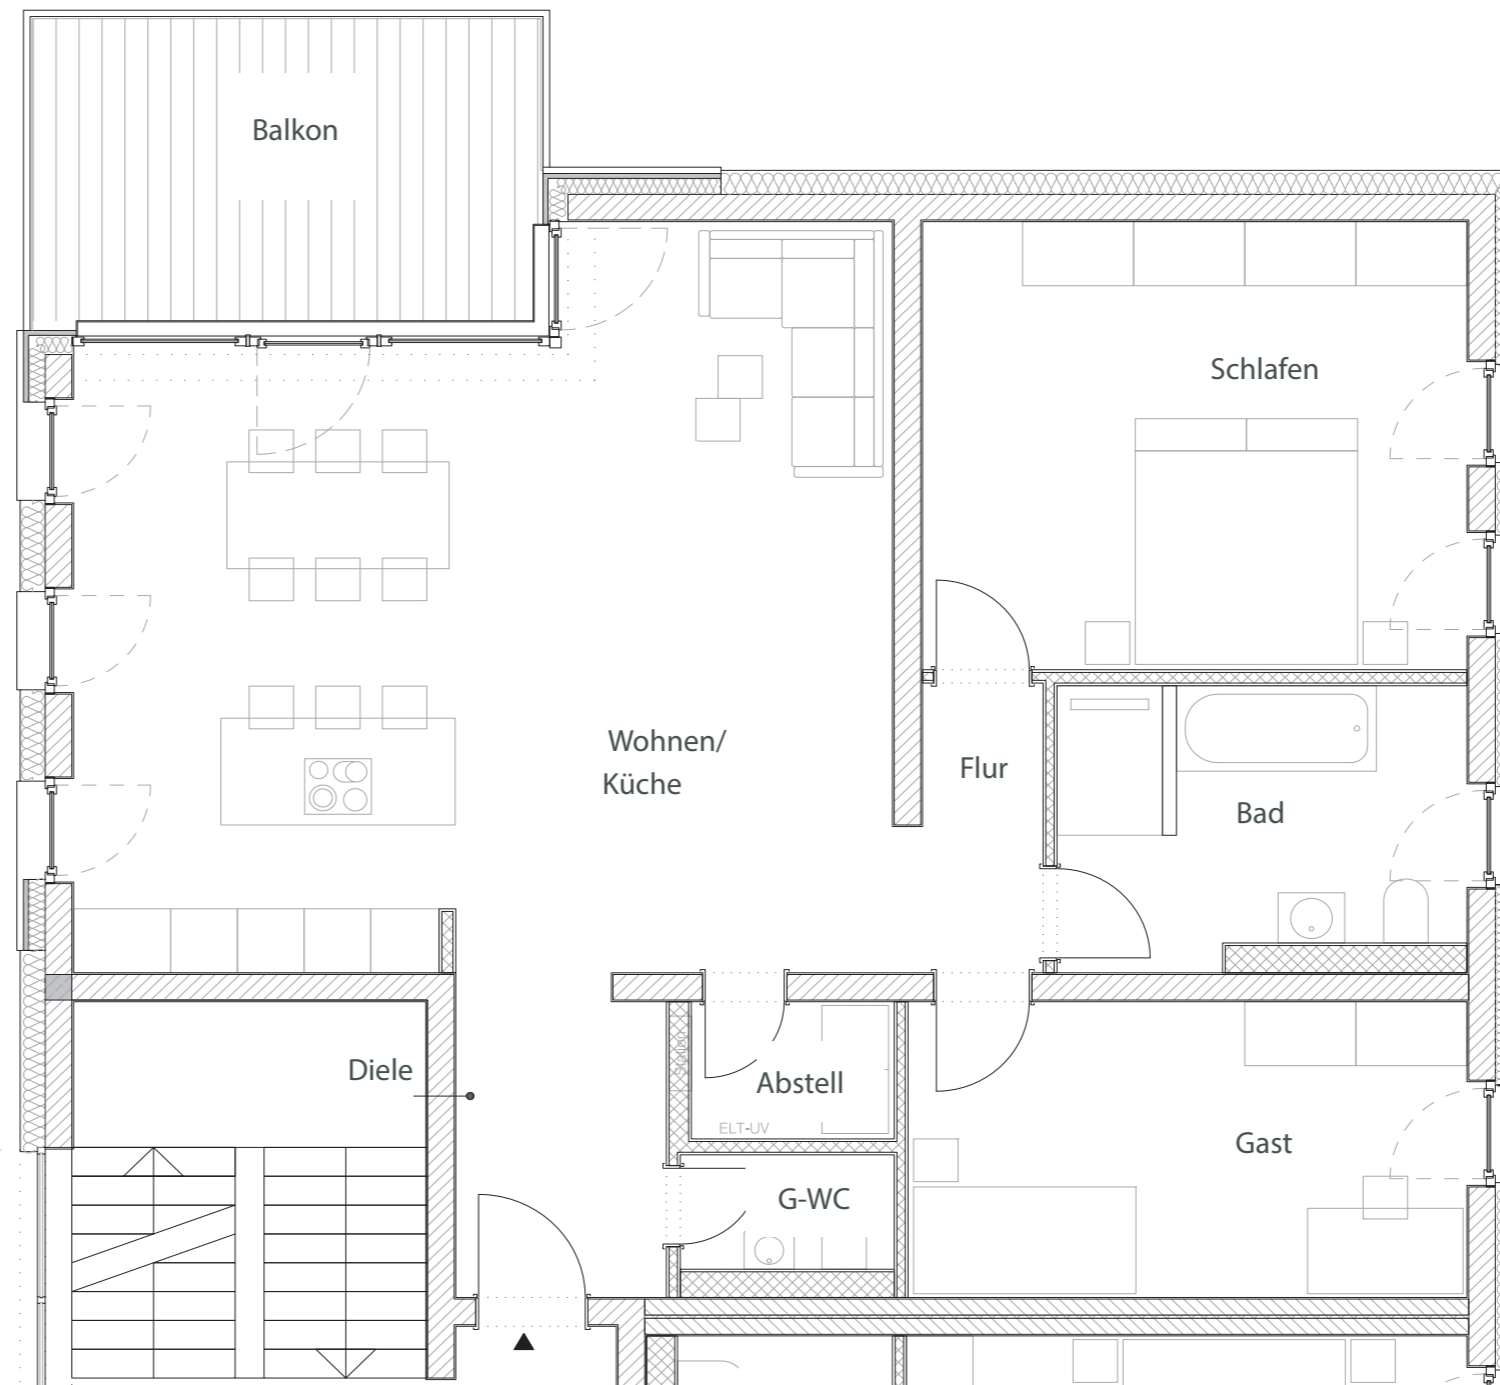

Schlafen	20,85 m ²
Gast	14,10 m ²
Bad	9,47 m ²
Diele	5,63 m ²
Flur	3,31 m ²
G-WC	2,06 m ²
Abstell	2,35 m ²
Wohnen/ Küche	47,19 m ²
Balkon	13,71 m ²