

STEIMKER GÄRTEN 4.3

Neubau von 65 Eigentumswohnungen

HAUS 1

2. Obergeschoss

WOHNUNG 06

125,02 m² (inkl. 50%Terrasse)
4 Zimmer-Wohnung


KAUFPREIS

Wohnung 06
364.100,00 €

Tiefgaragenstellplatz
18.000,00 €

PROJEKTMANAGEMENT UND VERMARKTUNG

wohn- und bauprojekte GmbH
Am Hasselbach 5 | 38440 Wolfsburg
Tel. 05361. 861163
Email info@moretti-immobilien.de

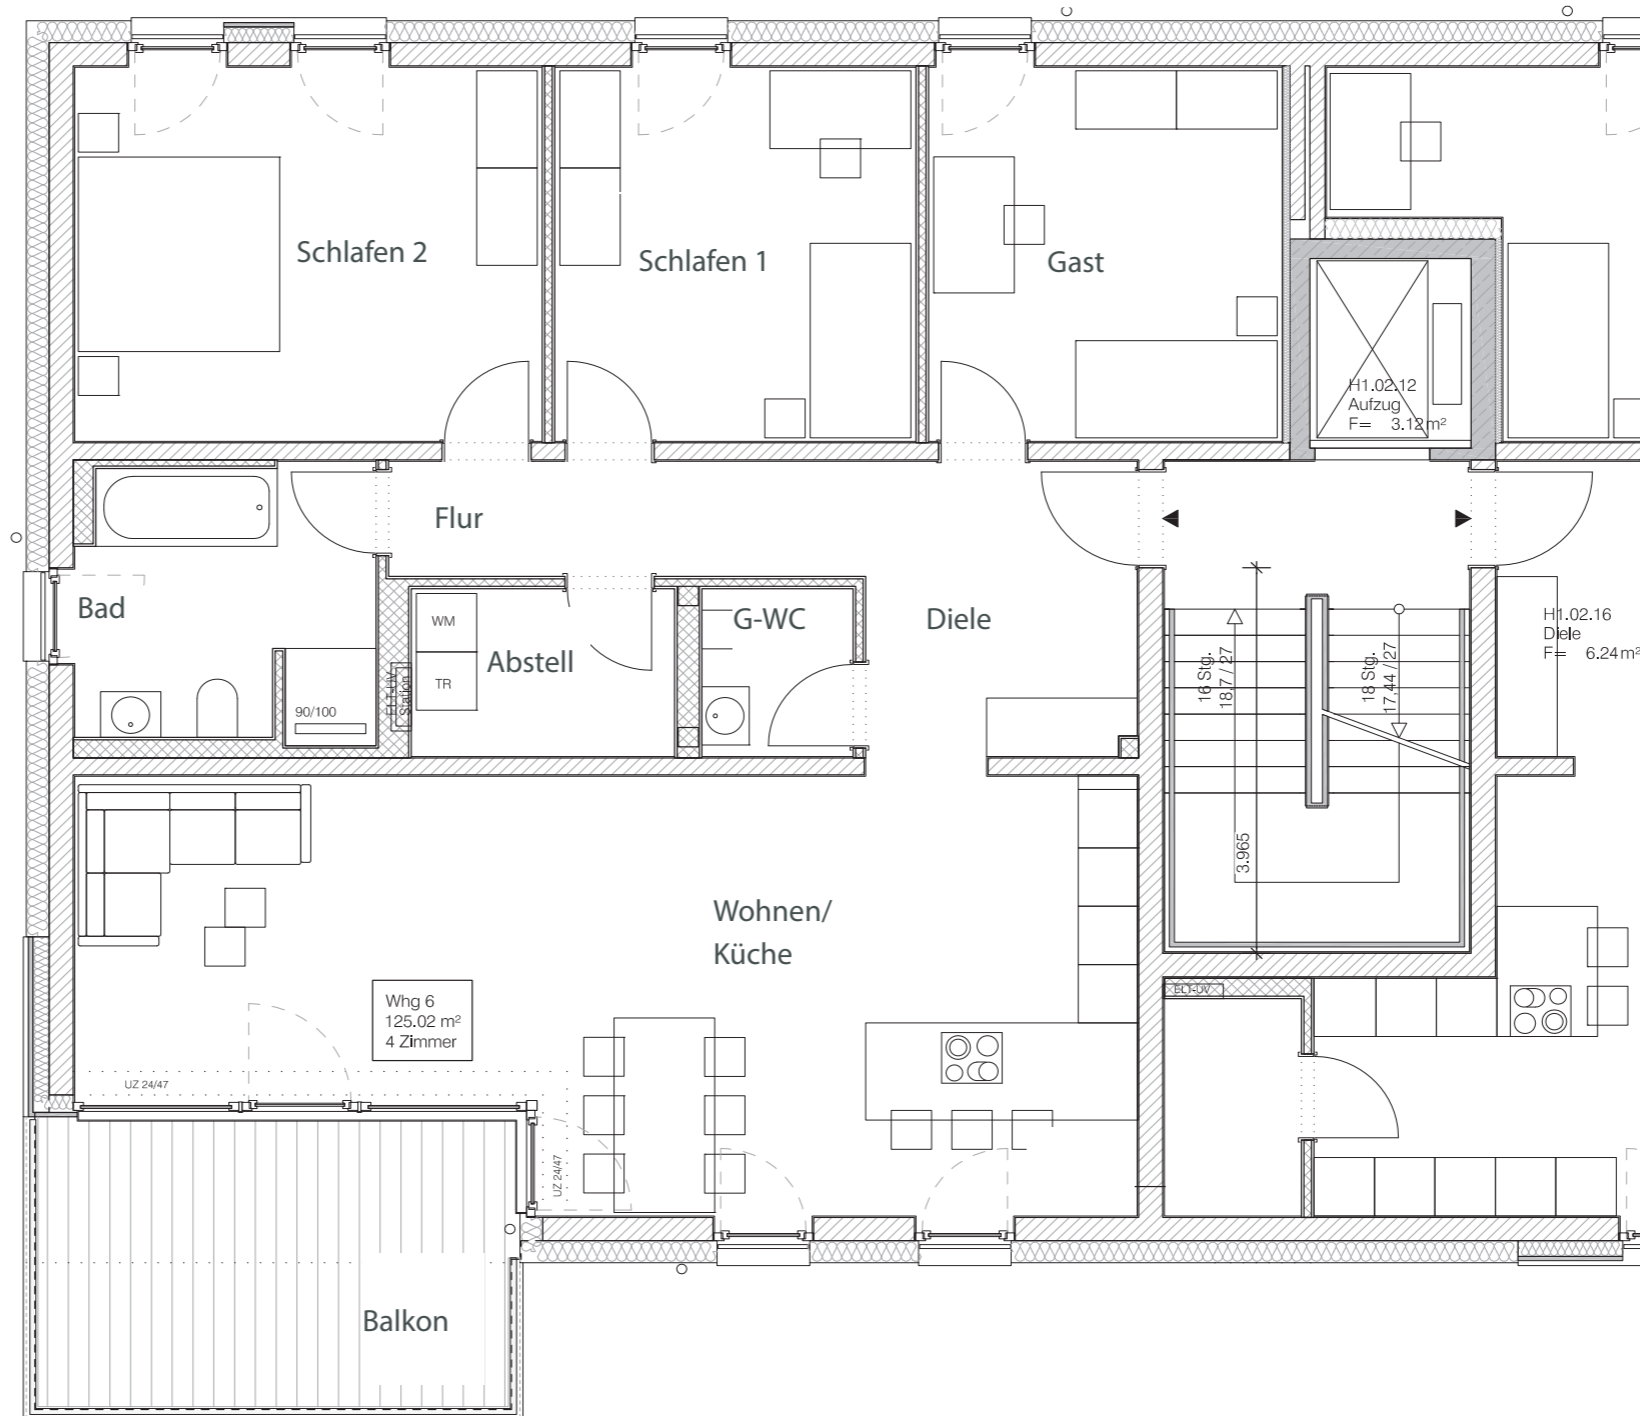

Gast	13,66 m ²
Schlafen 1	13,95 m ²
Schlafen 2	18,12 m ²
Diele	8,39 m ²
Flur	5,61 m ²
G-WC	2,59 m ²
Bad	8,30 m ²
Wohnen/ Küche	42,67 m ²
Abstell	4,51 m ²
Balkon	14,44 m ²