

STEIMKER GÄRTEN 4.3

Neubau von 65 Eigentumswohnungen

HAUS 2

ERDGESCHOSS

WOHNUNG 09

110,00 m² (inkl. 50%Terrasse|Balkon)

3Zimmer-Wohnung


KAUFPREIS

Wohnung 09
289.200,00 €

Tiefgaragenstellplatz
18.000,00 €

PROJEKTMANAGEMENT UND VERMARKTUNG

wohn- und bauprojekte GmbH
Am Hasselbach 5 | 38440 Wolfsburg
Tel. 05361. 861163
Email info@moretti-immobilien.de

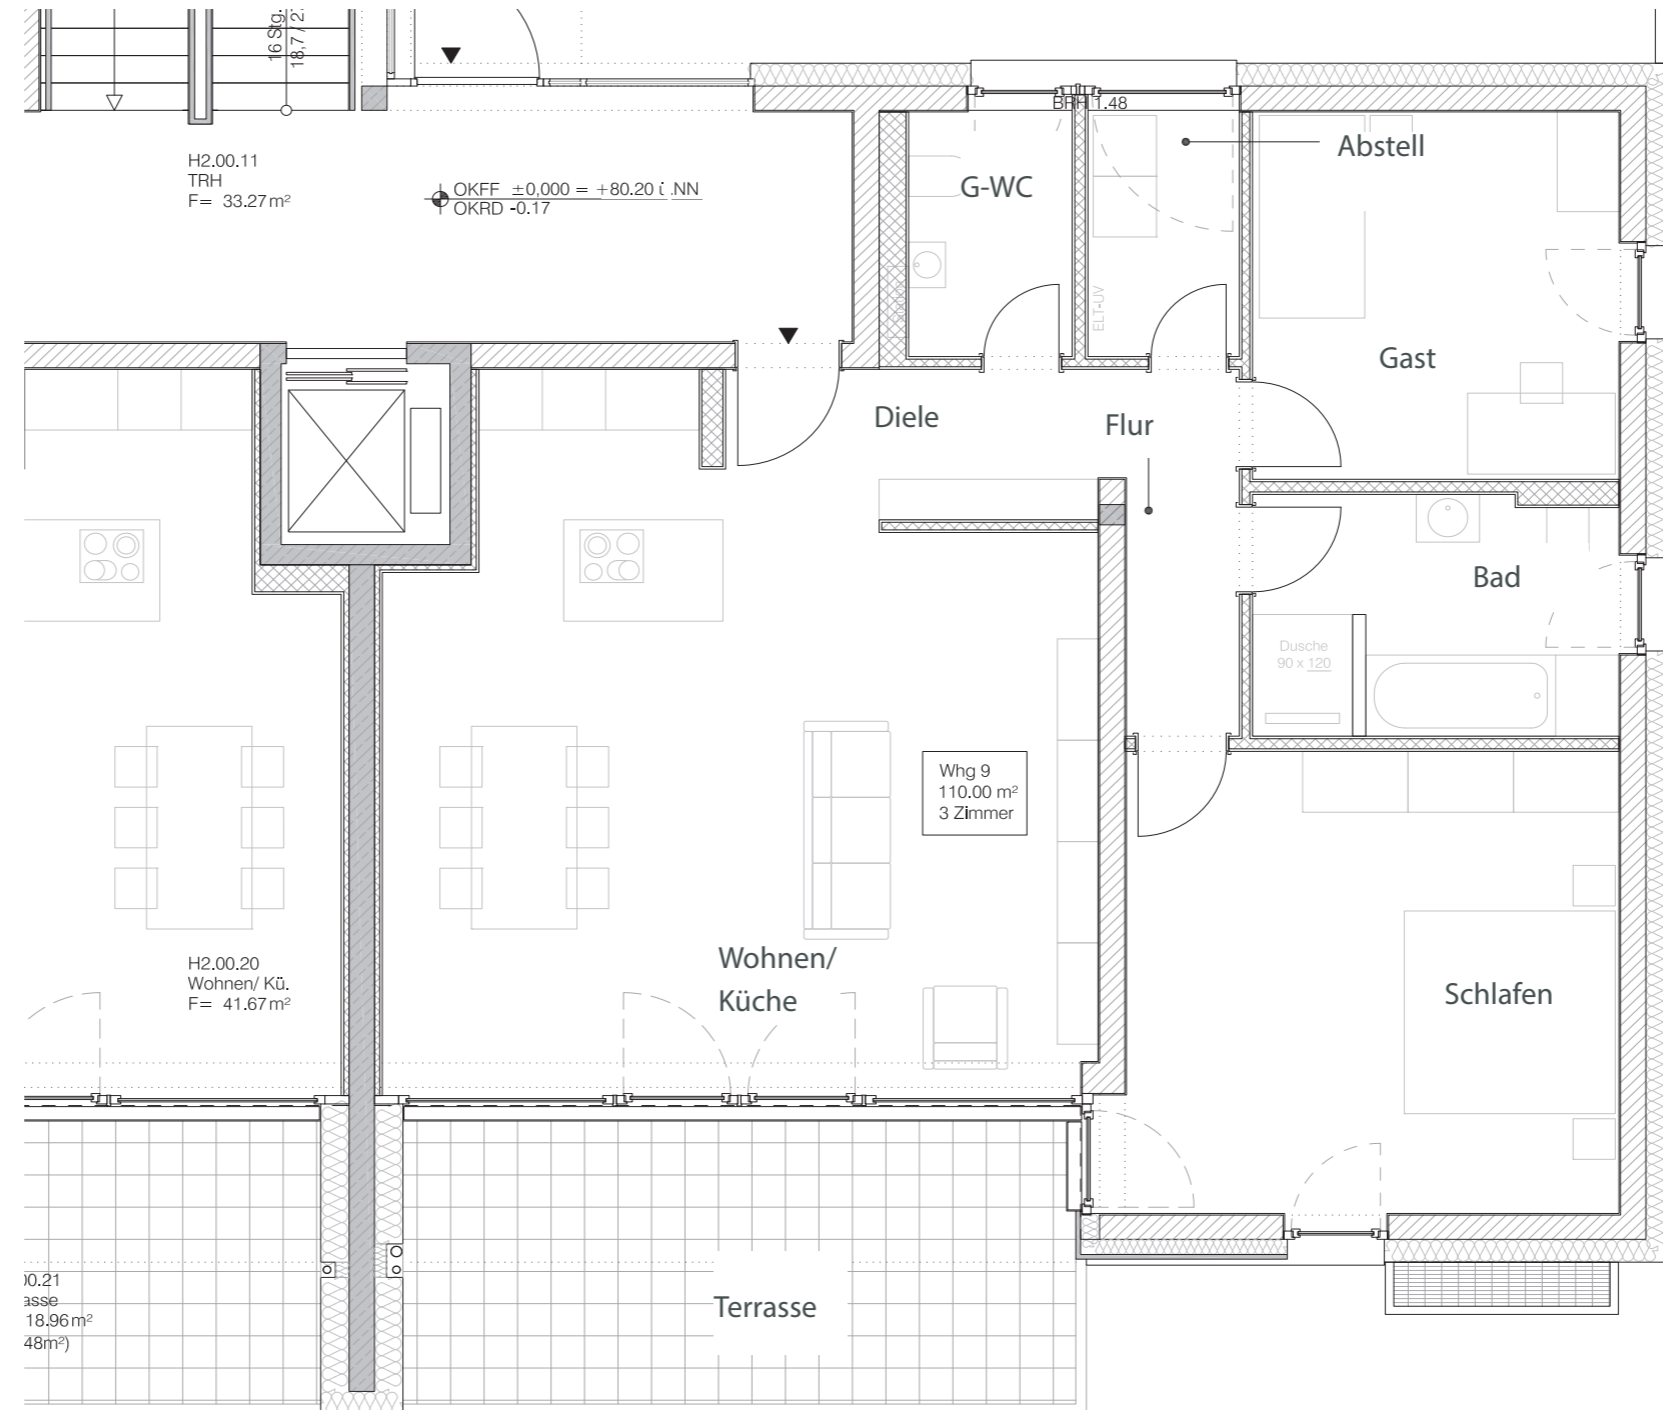

Gast	12,76m ²
Schlafen	21,83 m ²
Bad	8,33 m ²
Diele	4,51 m ²
Flur	4,16 m ²
G-WC	3,74 m ²
Abstell	3,47m ²
Wohnen/ Küche	41,71 m ²
Terrasse	18,96 m ²