

Haus 3

1. Obergeschoss

WOHNUNG 03

149,72 m² (inkl. 50%Terrasse)

5 Zimmer-Wohnung

Kaufpreis



769.300,00 €

zzgl. Garagenstellplatz

29.500,00 €

Außenstellplatz


19.500,00 €

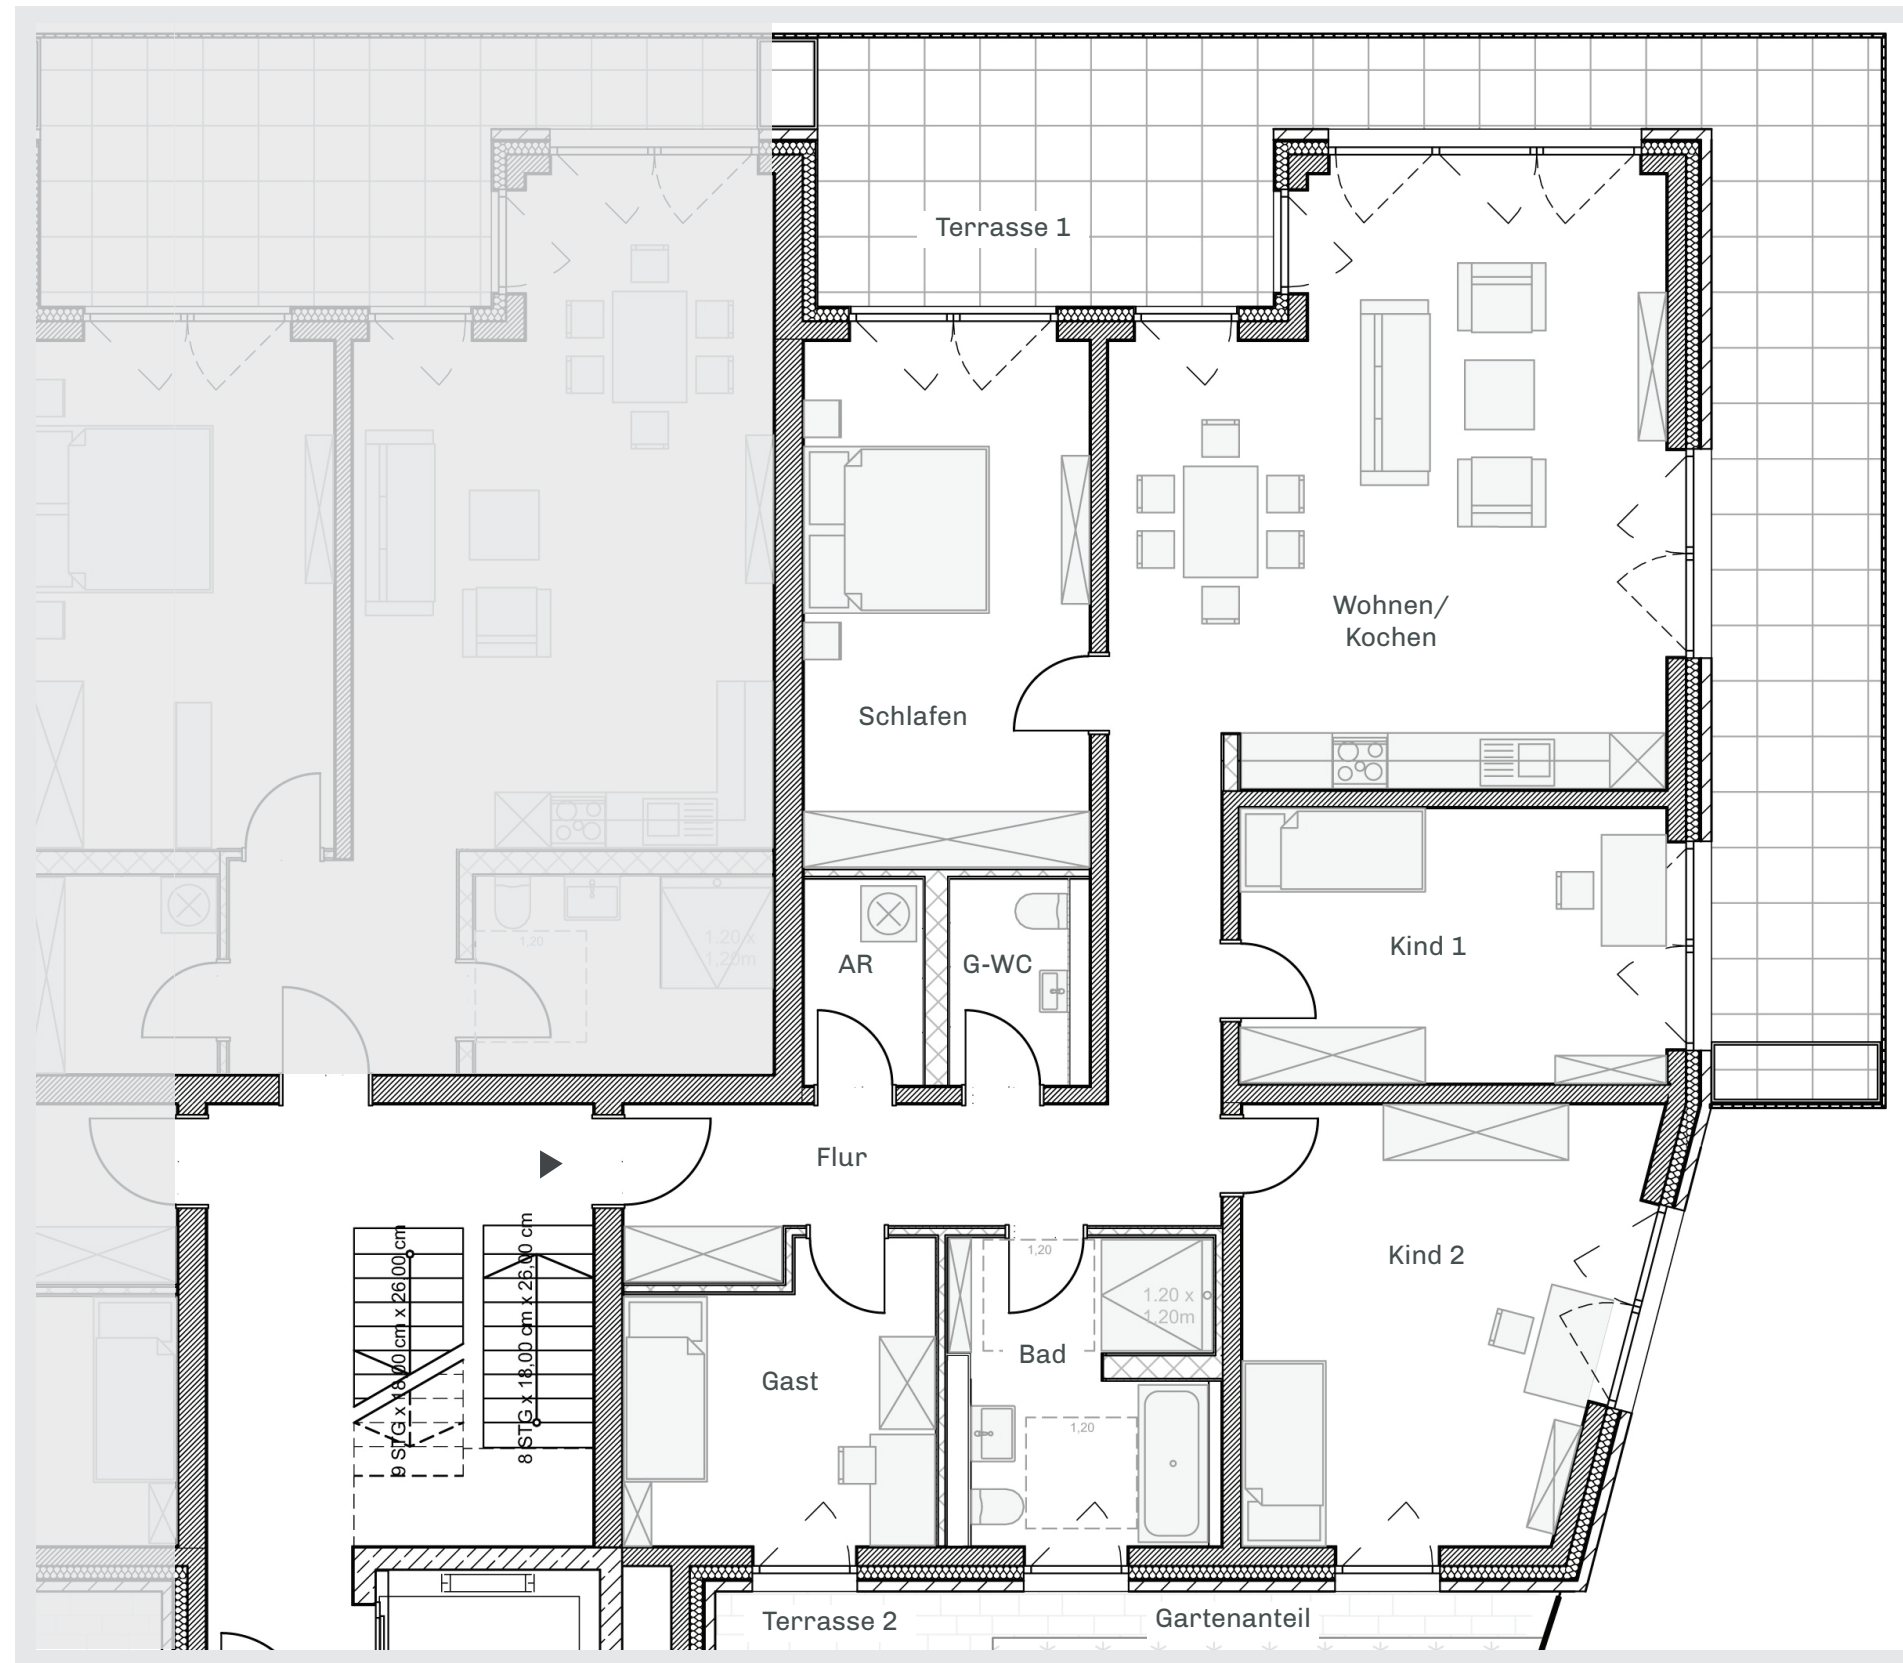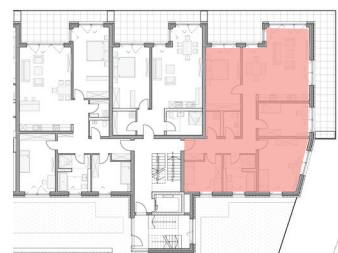

Kind 1	10,77 m ²
Kind 2	19,29 m ²
Schlafen	17,84 m ²
Gast	13,98 m ²
Flur	14,42 m ²
G-WC	2,84m ²
Bad	8,64 m ²
Wohnen/ Küche	36,36 m ²
Abstellraum	2,86 m ²
Terrasse 1	40,04 m ²
Terrasse 2	5,40m ²
Gartenanteil	

Maßangaben ohne Gewähr

Stand 09.10.23

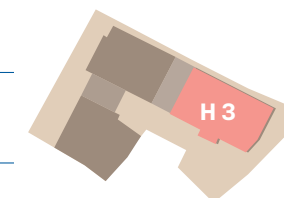

moretti-immobilien.de